


**План застройки площадки для проведения демонстрационного экзамена
по компетенции 09 «Программные решения для бизнеса» (КОД 1.1)
ГБПОУ Республики Марий Эл «Йошкар-Олинский технологический колледж»**

Общая площадь площадки: 132,9 м²

1. Рабочая площадка

площадь рабочей площадки: 66,3 м²

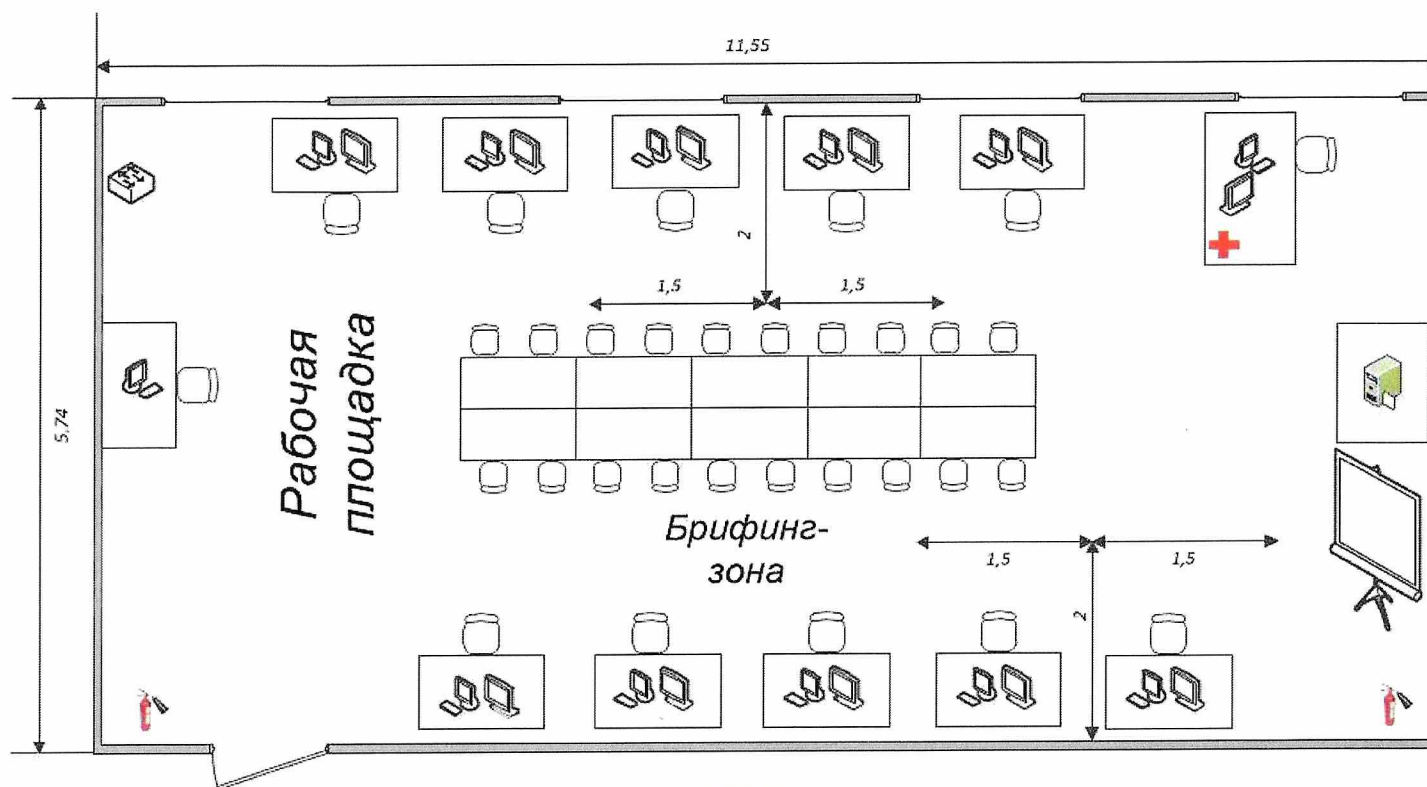

Директор



А.В. Ванюшин

