



План застройки мастерской №1 Программные решения для бизнеса (232 каб.)

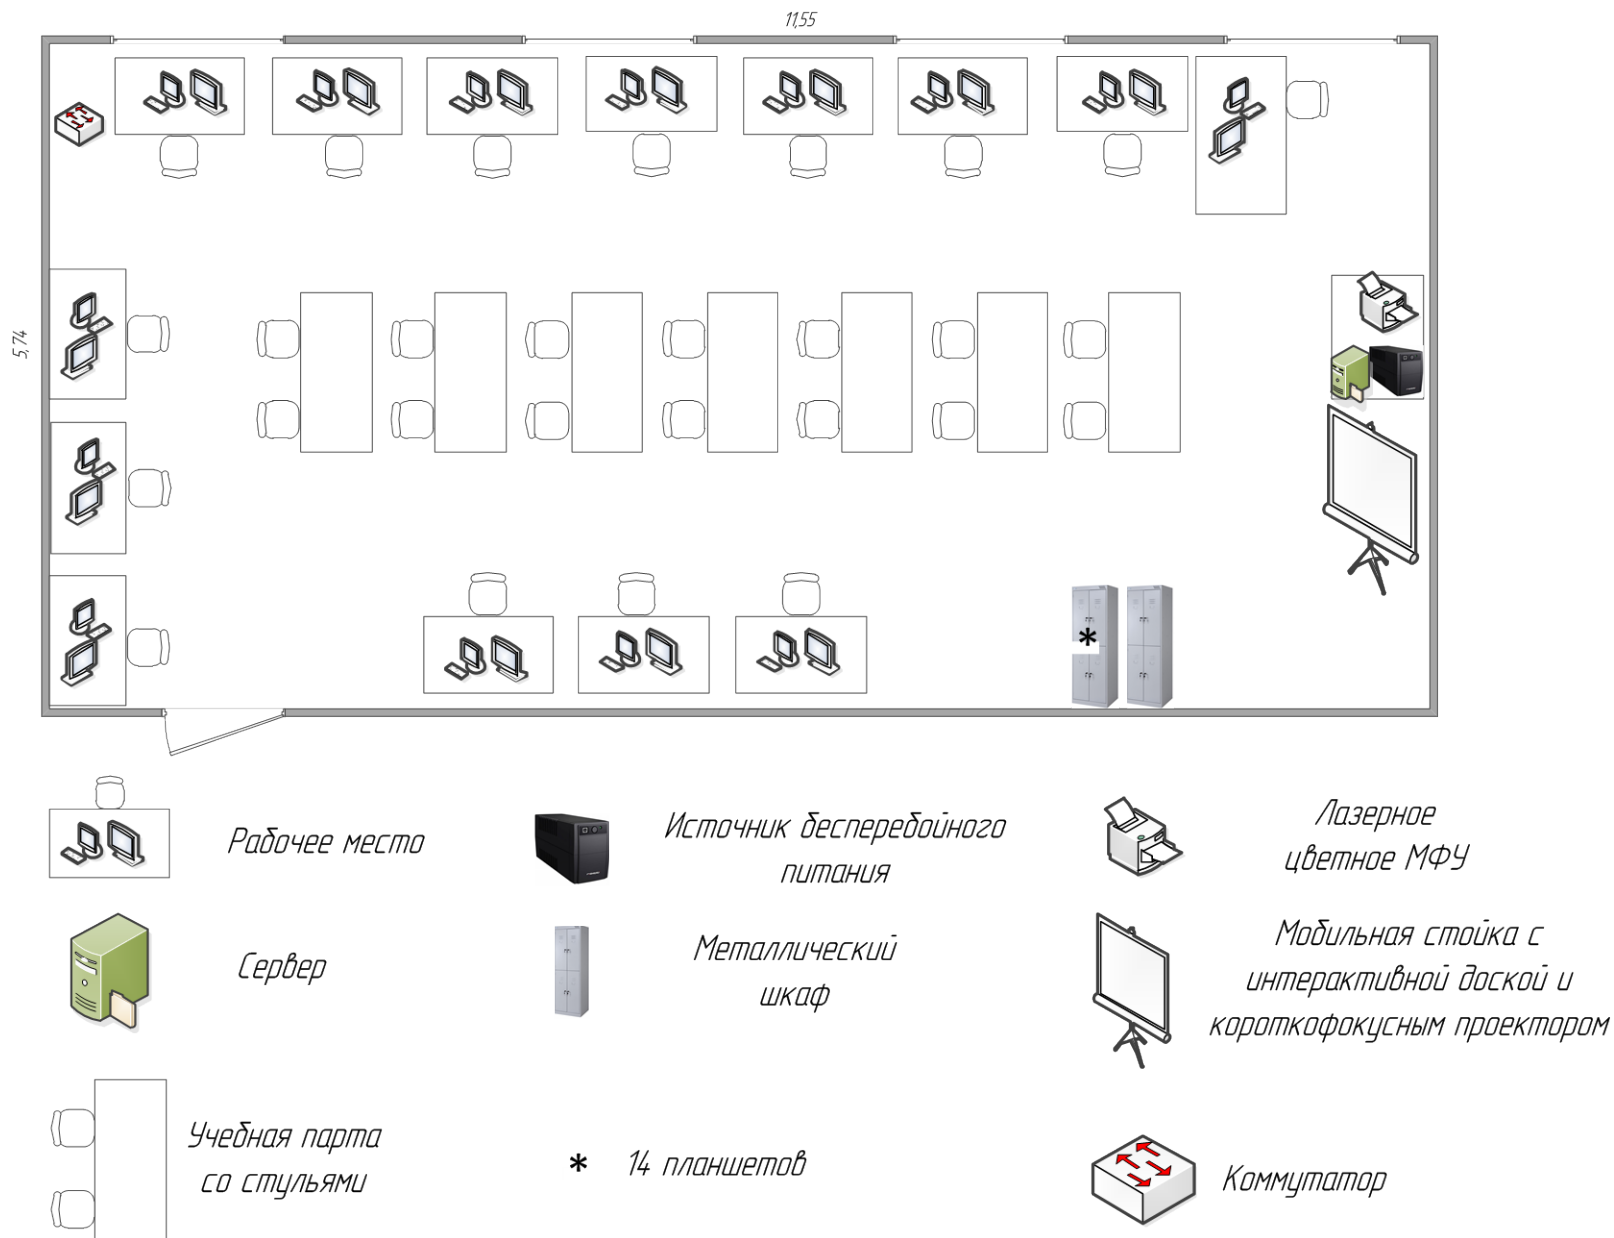

План застройки
 помещения для размещения учебно-производственного оборудования
 мастерской №1 Программные решения для бизнеса
 и мастерской №3 ИТ-решения для бизнеса на платформе «1С: Предприятие 8» (233 каб.)

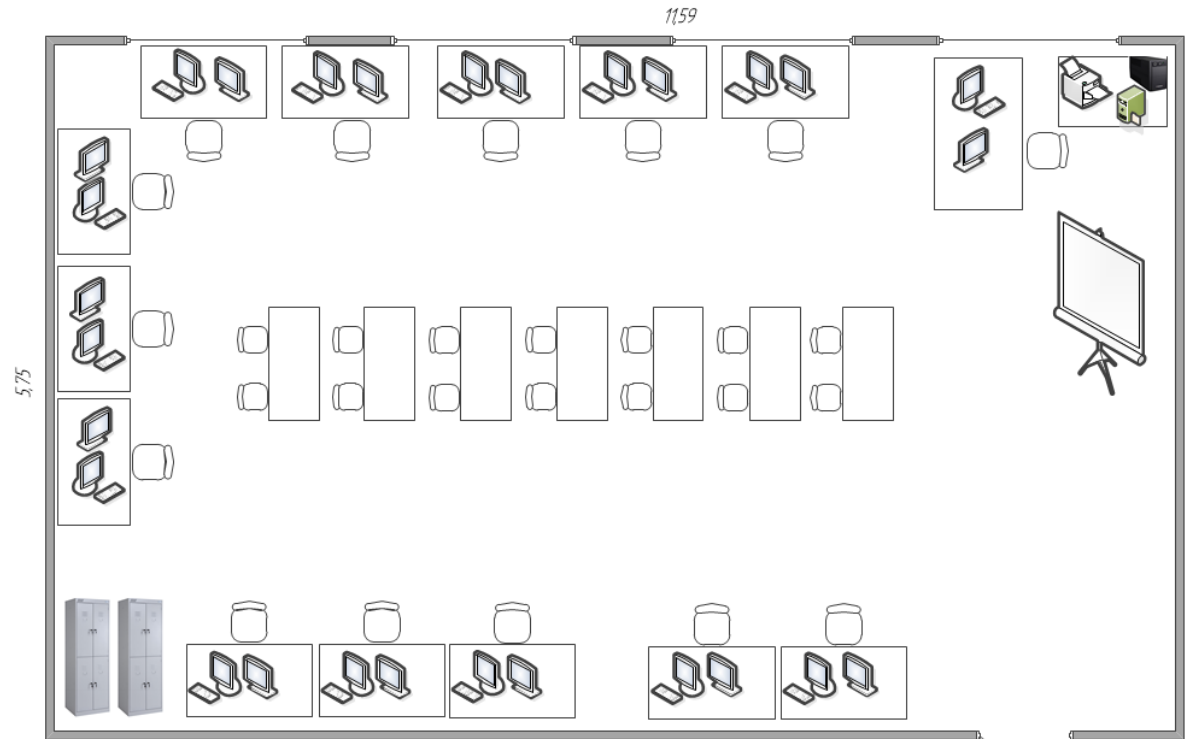

- | | | | | | |
|---|----------------------------------|---|--|---|---|
|  | <i>Рабочее место</i> |  | <i>Источник бесперебойного питания</i> |  | <i>Лазерное цветное МФУ</i> |
|  | <i>Сервер</i> |  | <i>Металлический шкаф</i> |  | <i>Мобильная стойка с интерактивной доской и короткофокусным проектором</i> |
|  | <i>Учебная парта со стульями</i> |  | <i>Коммутатор</i> | | |