




План застройки мастерской №2 Сетевое и системное администрирование (407 каб.)

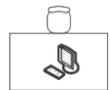

Рабочее место

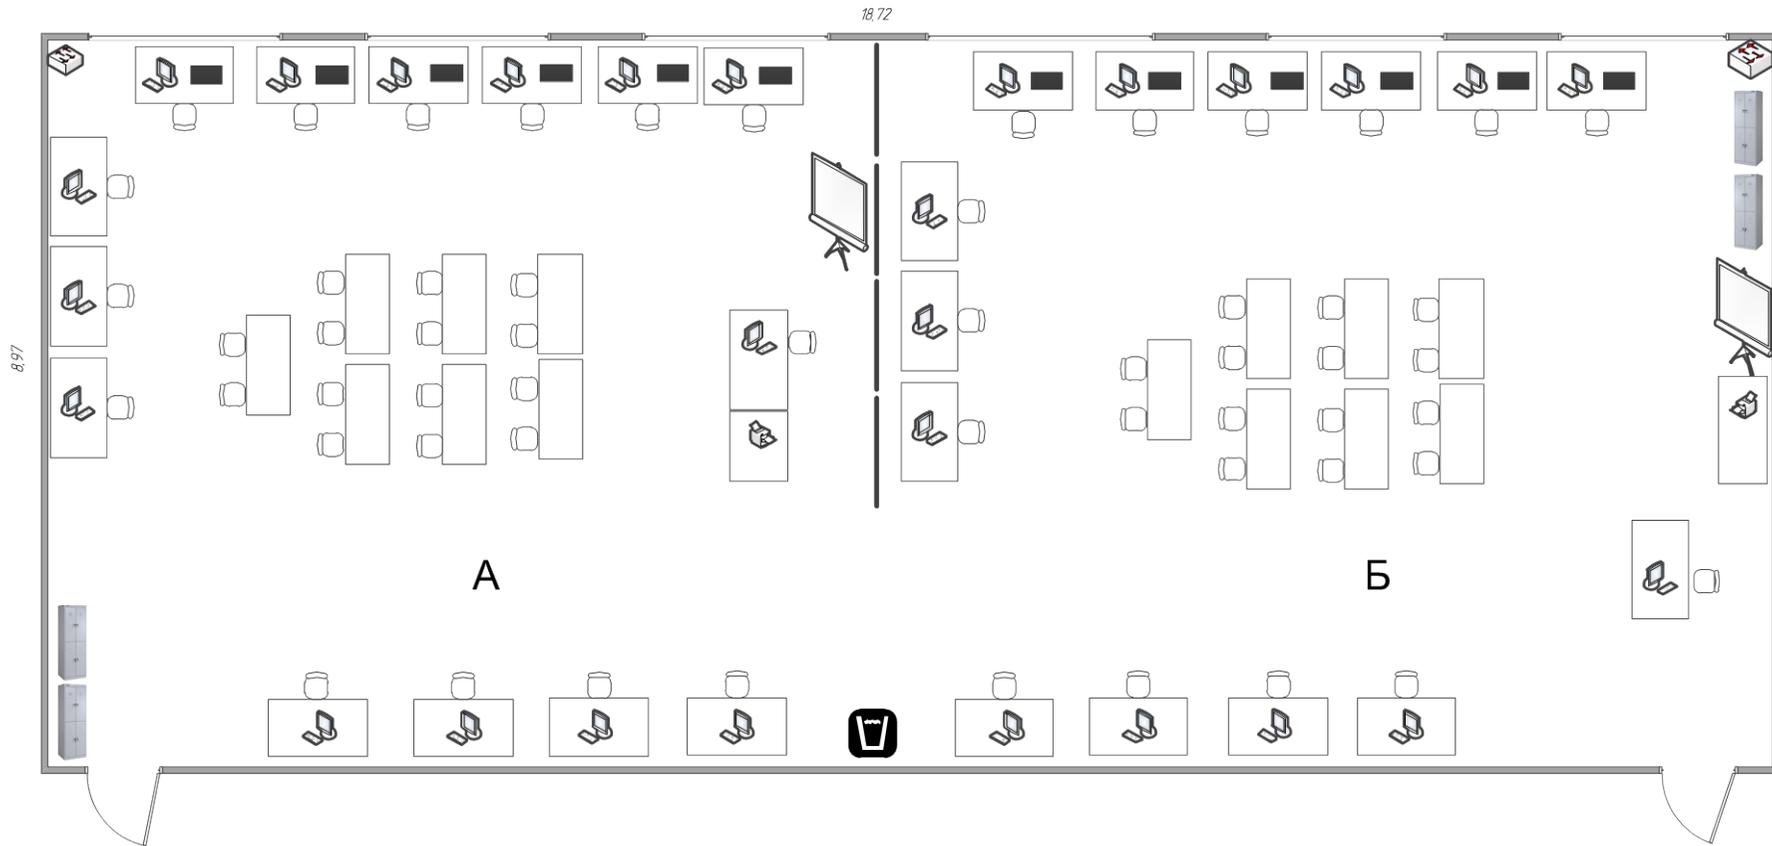

Металлический шкаф

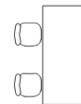

Учебная парта со стульями

А Учебно-лабораторное оборудование



Кулер с водой



Лазерное цветное МФУ

Стойка

Б Учебно-производственное оборудование



Коммутатор неуправляемый



Мобильная стойка с интерактивной доской и короткофокусным проектором



Стойка с коммутатором, маршрутизатором и межсетевым экраном