



План застройки
мастерской №4 Разработка компьютерных игр и мультимедийных приложений (246 каб.)

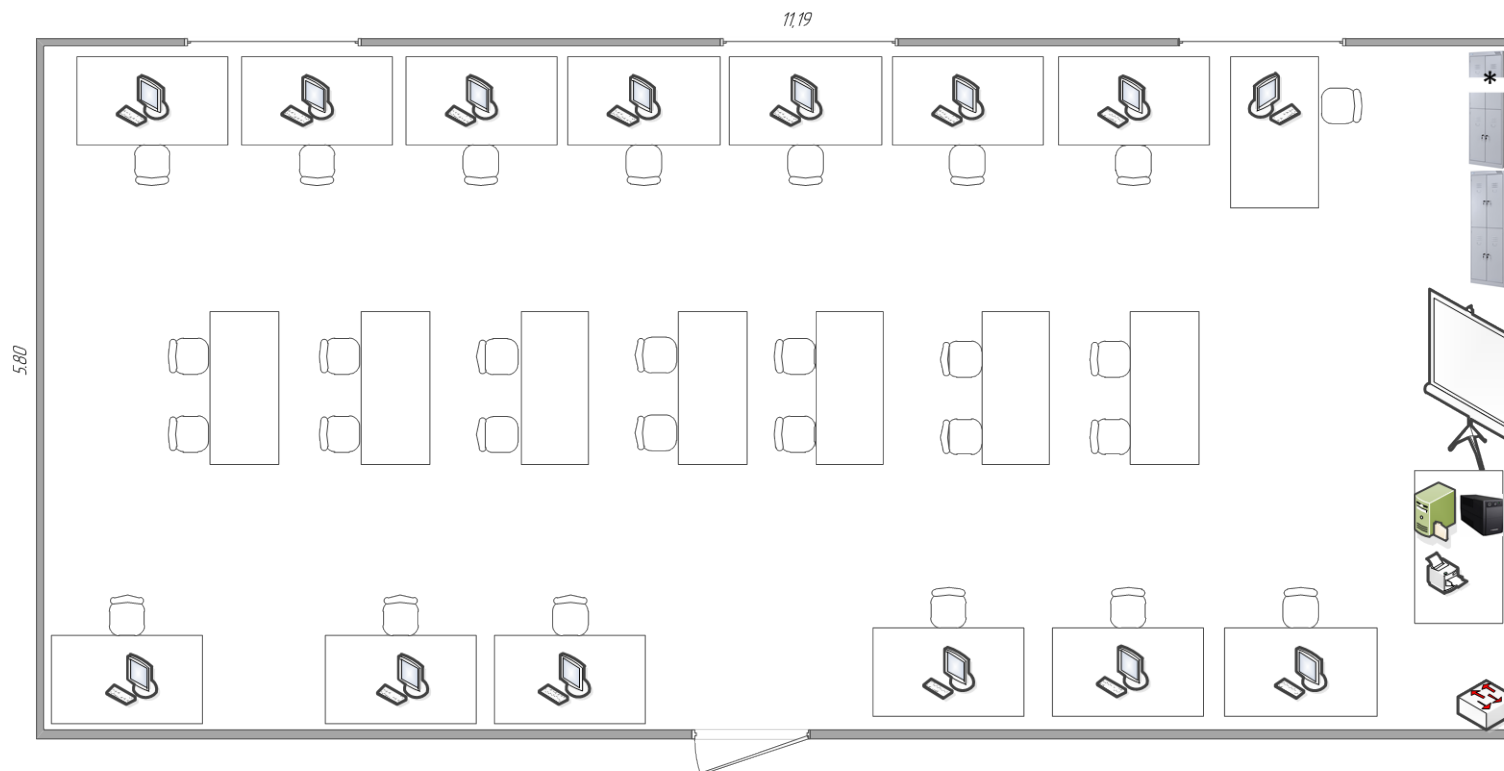

Рабочее место



Сервер

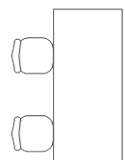

Учебная парта
со стульями



Источник бесперебойного
питания



Металлический
шкаф

*


6 планшета
6 смартфонов



Лазерное
цветное МФУ





Мобильная стойка с
интерактивной доской и
короткофокусным проектором

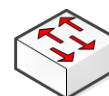

Коммутатор


План застройки
 помещения для размещения учебно-производственного оборудования
 мастерской №4 Разработка компьютерных игр и мультимедийных приложений
 и мастерской №5 Разработка мобильных приложений (253 каб.)

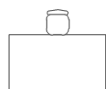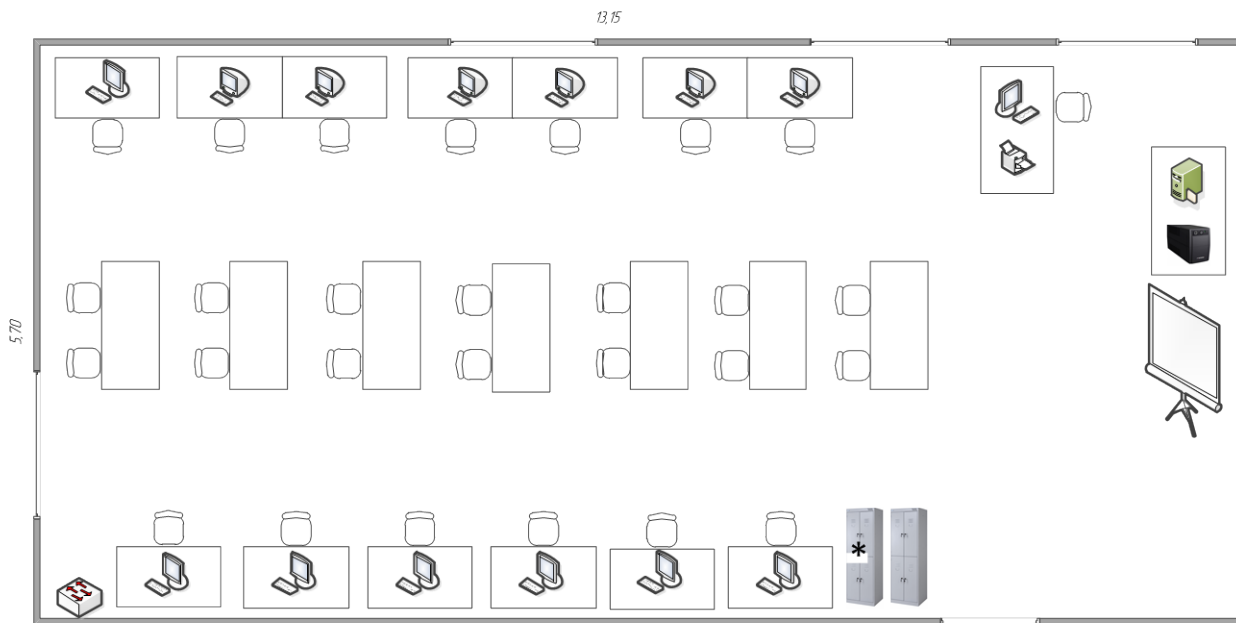

Рабочее место



Сервер

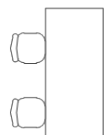

*Учебная парта
со стульями*



*Системный блок
DEPO Neos DF4.29*



*Источник бесперебойного
питания*



*Металлический
шкаф*

*2 планшета
6 смартфонов
8 наушников
4 вебкамеры*



*Монитор APPLE
iMac MNDY2RU*



*Лазерное
цветное МФУ*



*Мобильная стойка с
интерактивной доской и
короткофокусным проектором*



Коммутатор