

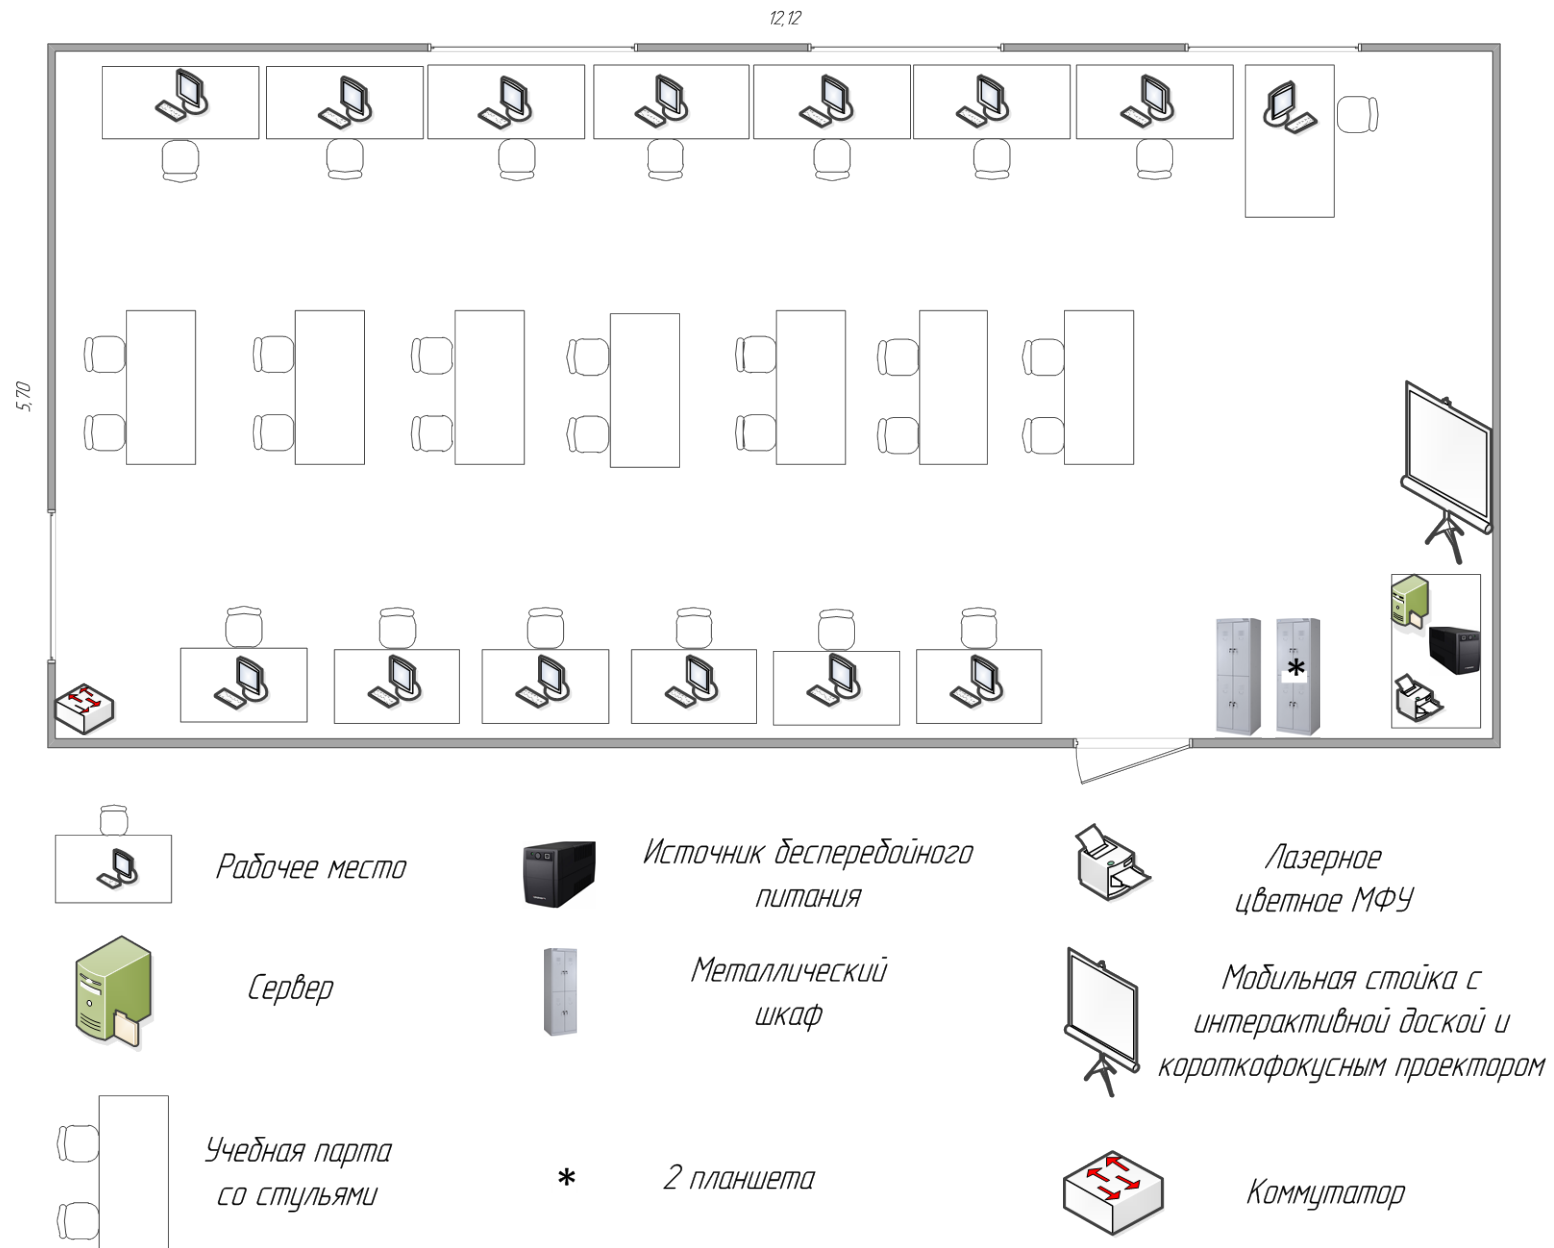


# План застройки мастерской №5 Разработка мобильных приложений (245 каб.)

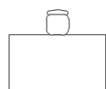


**План застройки**  
**помещения для размещения учебно-производственного оборудования**  
**мастерской №5 Разработка мобильных приложений**  
**и мастерской №4 Разработка компьютерных игр и мультимедийных приложений (253 каб.)**

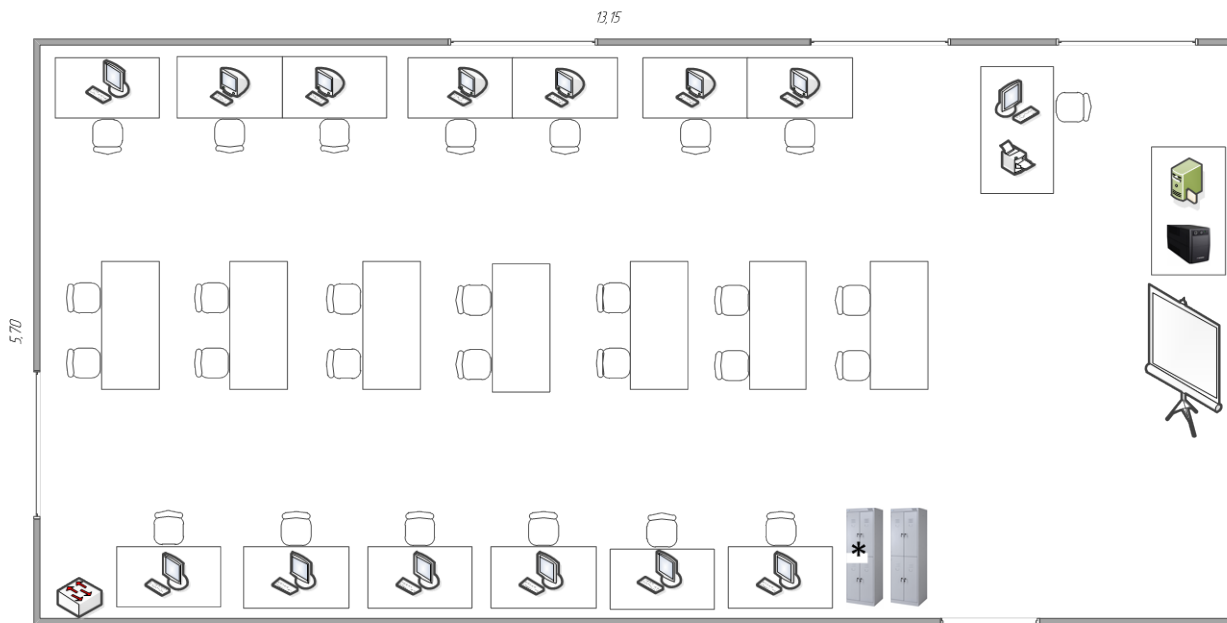

*Рабочее место*



*Сервер*

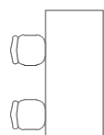

*Учебная парта  
со стульями*



*Системный блок  
DEPO Neos DF4.29*



*Источник бесперебойного  
питания*



*Металлический  
шкаф*

*\**

*2 планшета  
6 смартфонов  
8 наушников  
4 вебкамеры*



*Монитор APPLE  
iMac MNDY2RU*



*Лазерное  
цветное МФУ*



*Мобильная стойка с  
интерактивной доской и  
короткофокусным проектором*



*Коммутатор*