


# **План застройки площадки для проведения демонстрационного экзамена по КОД 43.02.13-1-2025 Технология парикмахерского искусства**

Адрес расположения: 424028, Республика Марий Эл, г. Йошкар-Ола, ул. Краснофлотская, дом №15, 1 этаж, мастерская 1м

Размеры площадки: 18200мм×4600мм

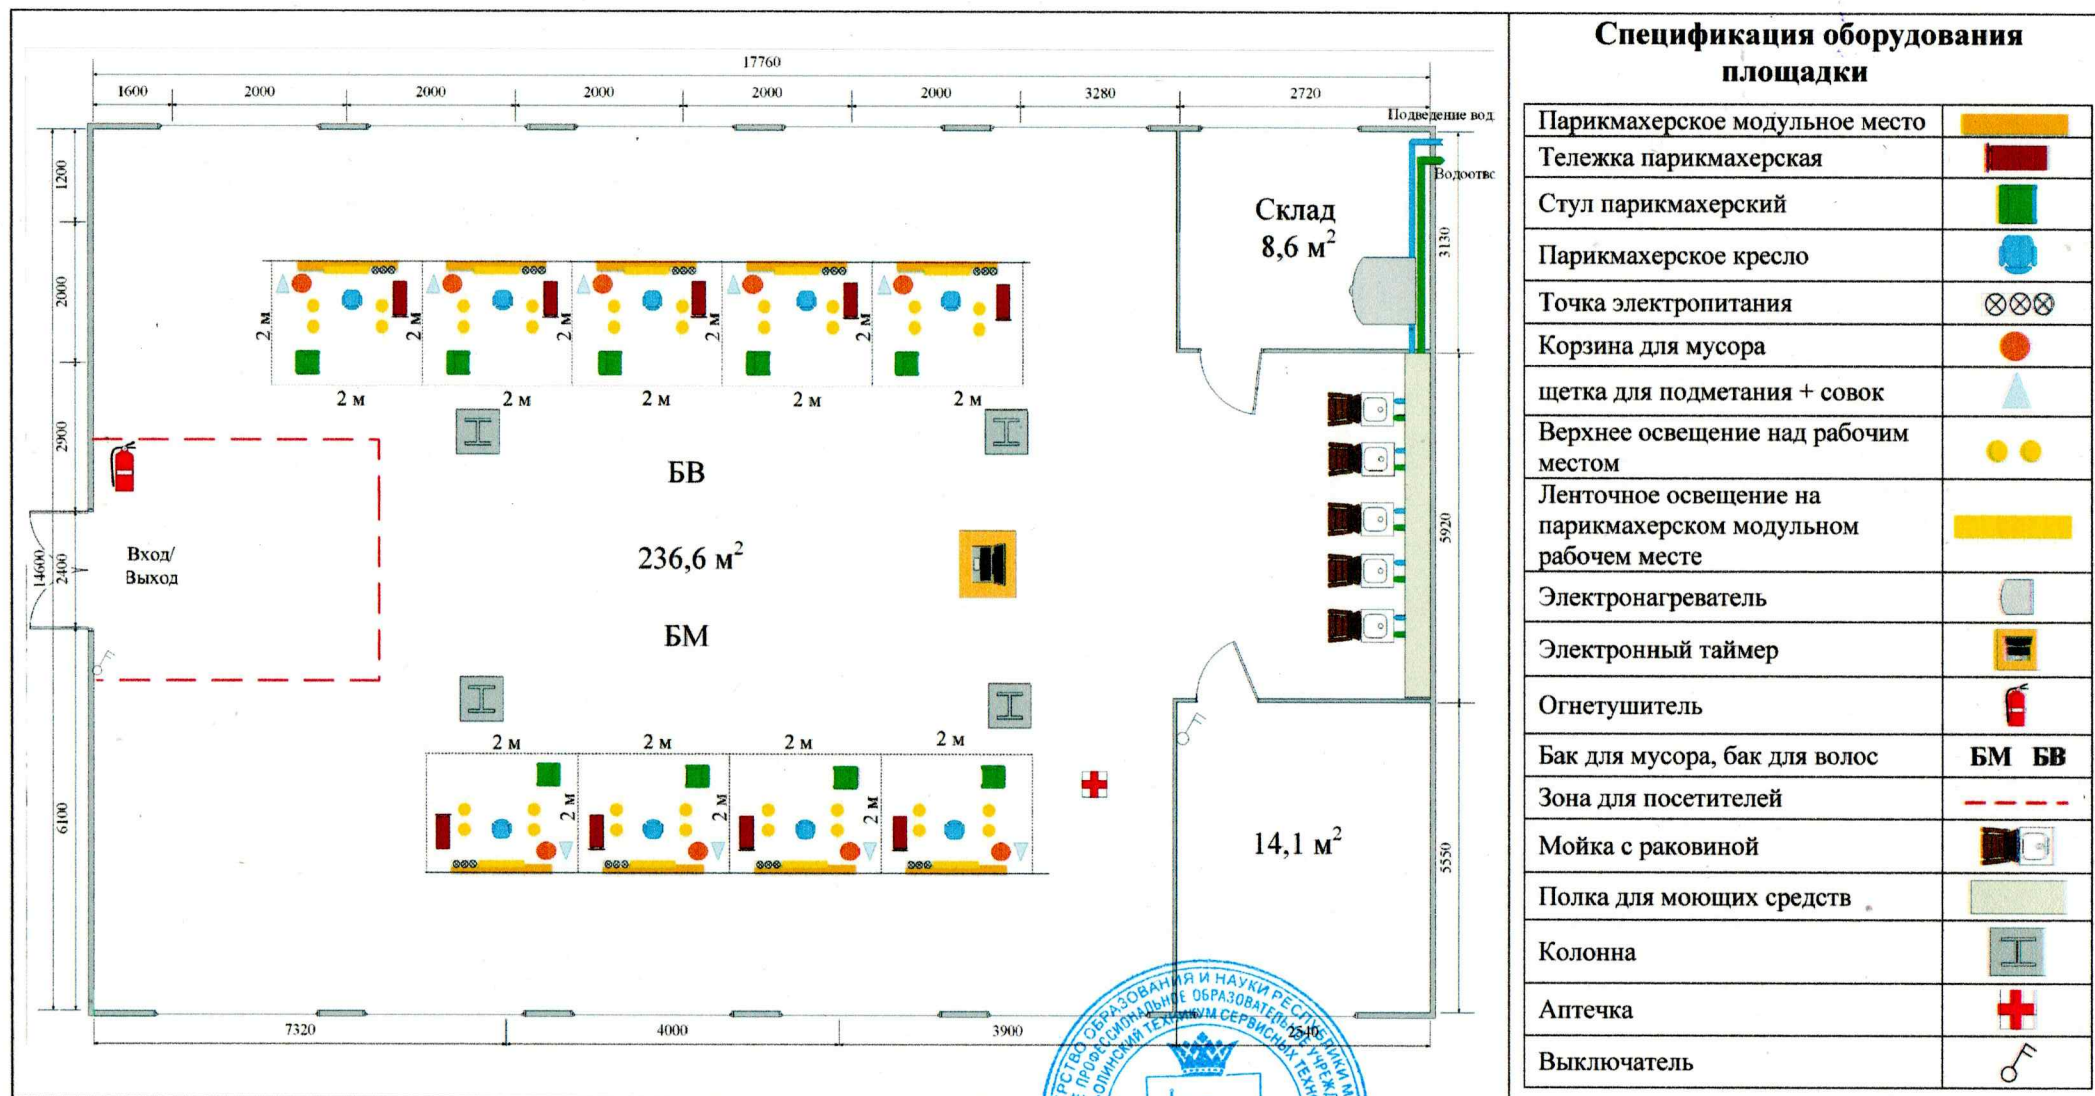

Директор ГБПОУ Республики Марий Эл «ЙОТСТ»



Е.Ю. Валькова